

Bijlage 1 : Kaart met aanduiding van het deel openbaar domein (Jaagpad) (kadastrale toestand 01.01.2012) dat bijkomend deel uitmaakt van de site 'Voormalig fabrieksterrein Vaardijk' in Wijnegem.


Bijlage 2 : Kaart met aanduiding van het deel openbaar domein (Vaardijk) (kadastrale toestand 01.01.2012) dat bijkomend deel uitmaakt van de site 'Voormalig fabrieksterrein Vaardijk' in Wijnegem.



11050A - 2384350

Bijlage 1: sitebesluit 'voormalig fabrieksterrein Vaardijk' in Wijnegem - aanvulling



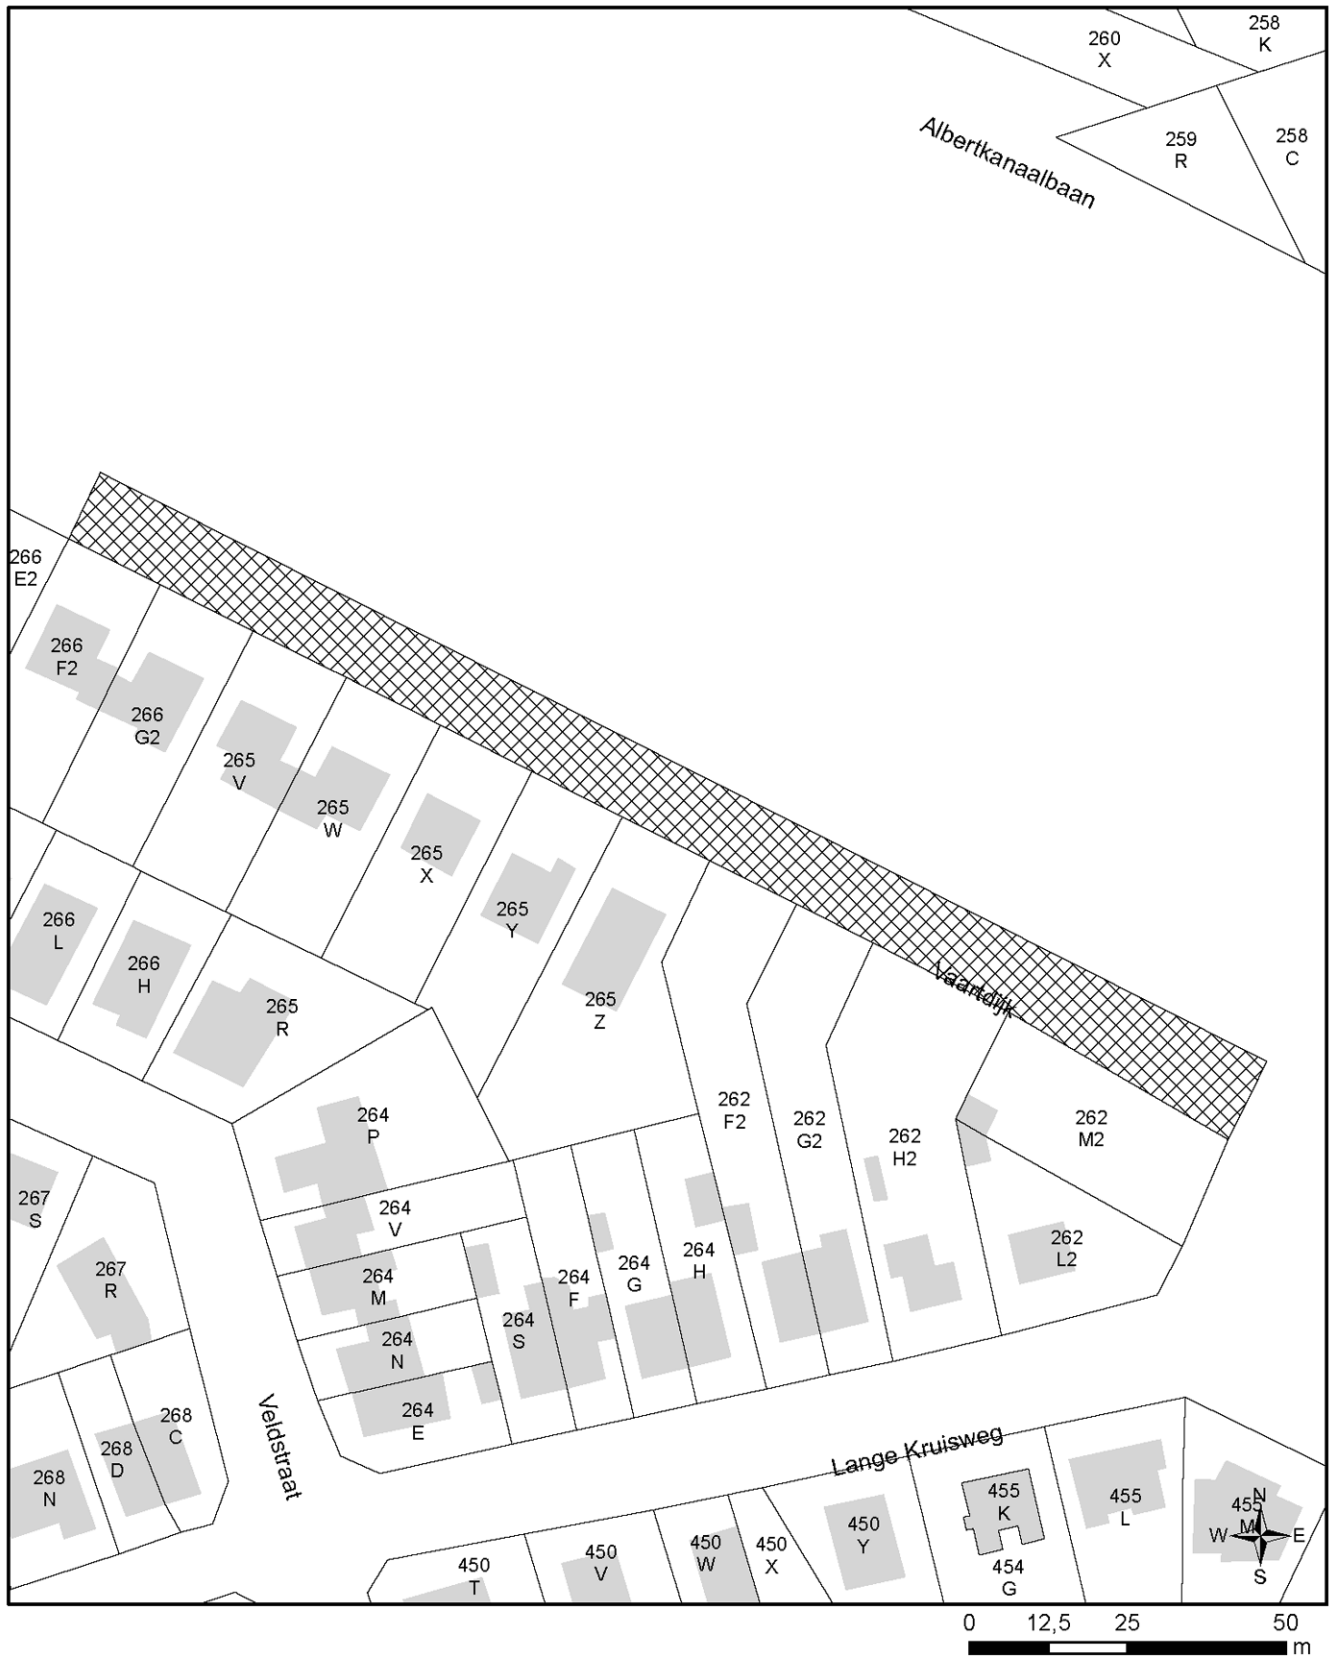

11050A - 2384352

Bijlage 2 : sitebesluit 'voormalig fabrieksterrein Vaartdijk' in Wijnegem - aanvulling

