



BIJLAGEN

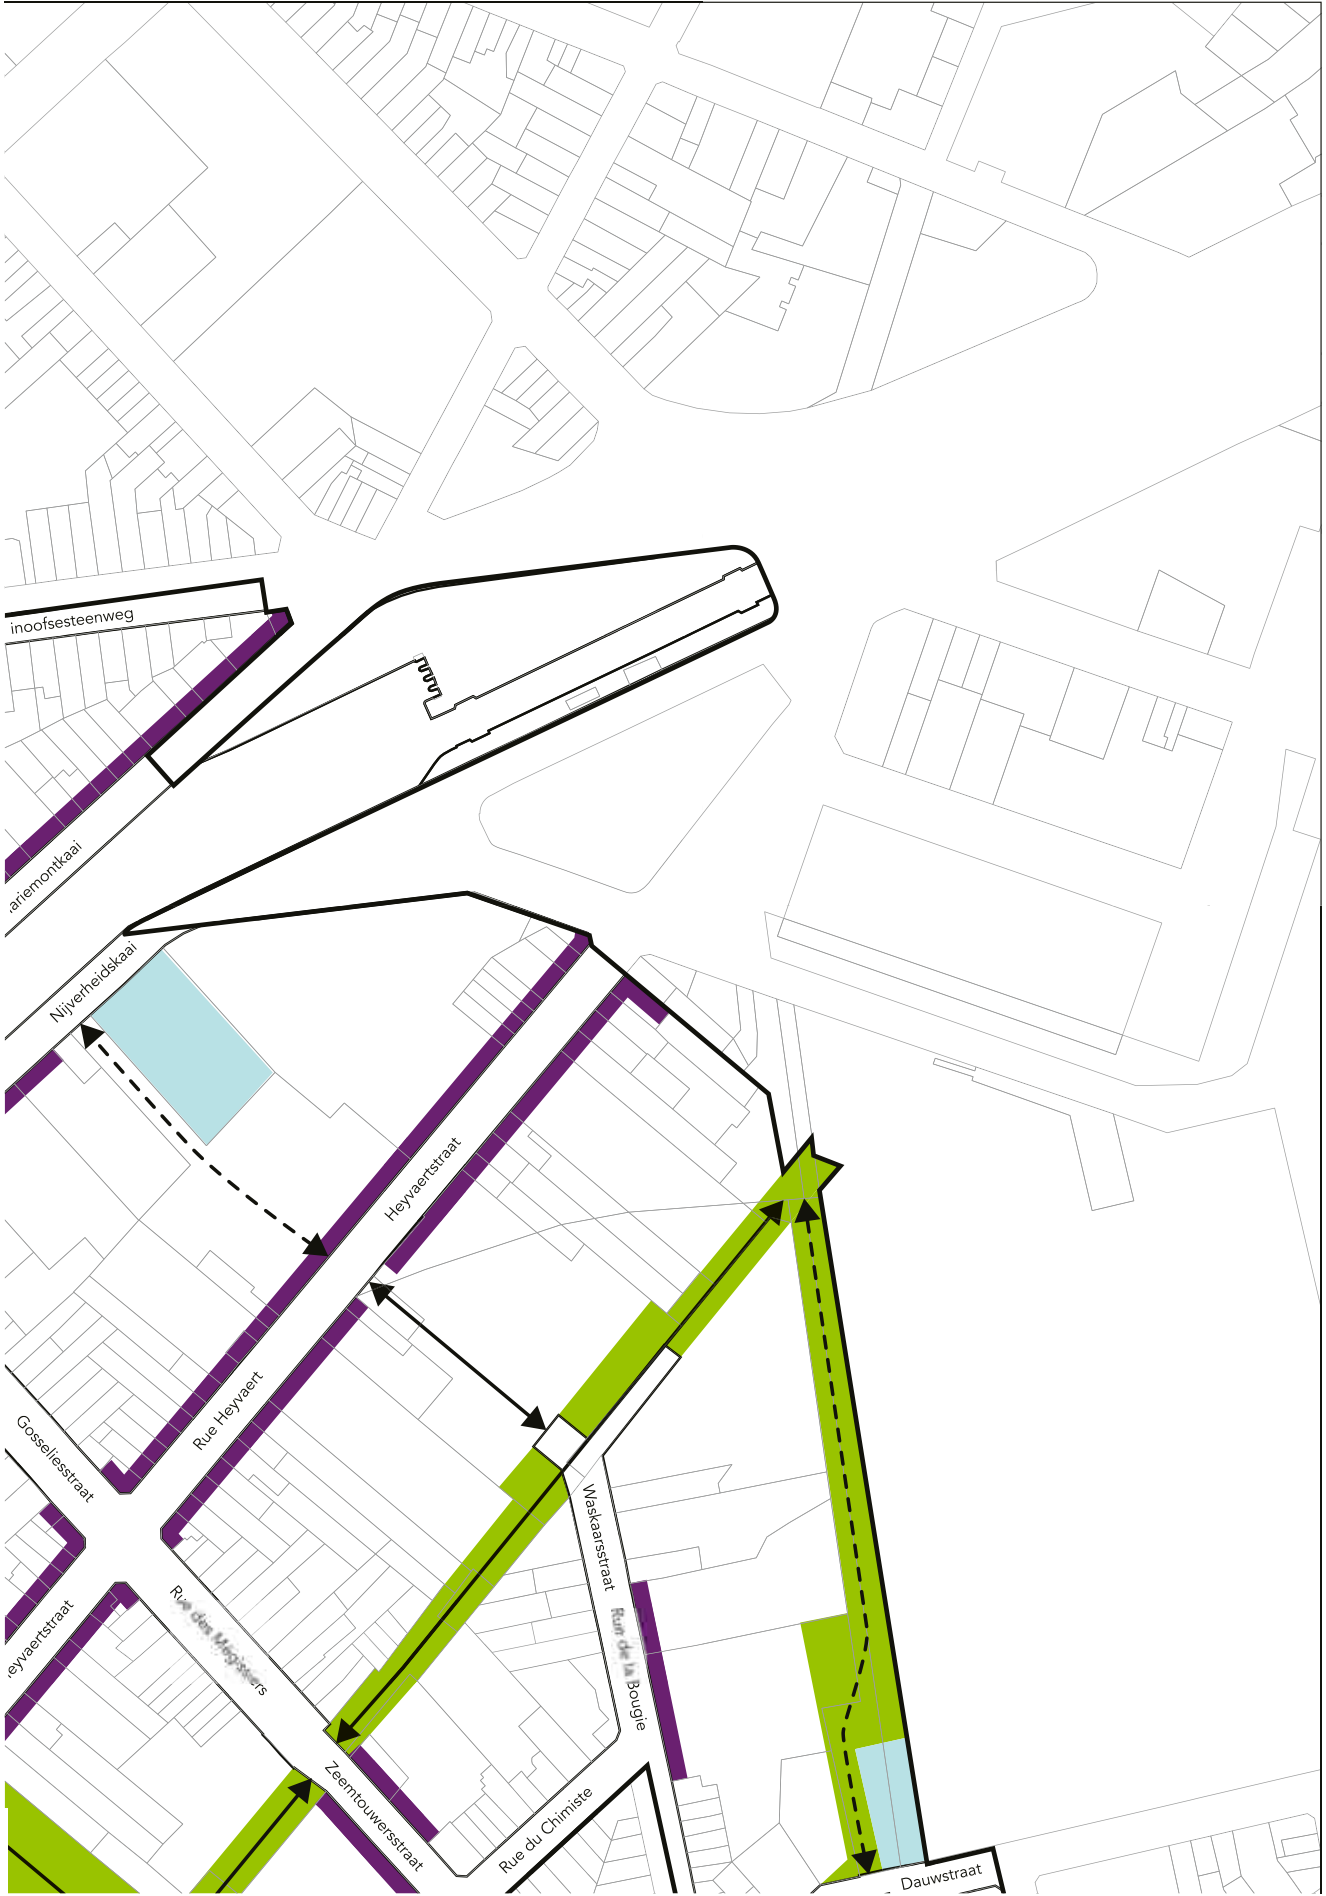

Belgisch Staatsblad d.d. 23-11-2021

<http://www.emis.vito.be>



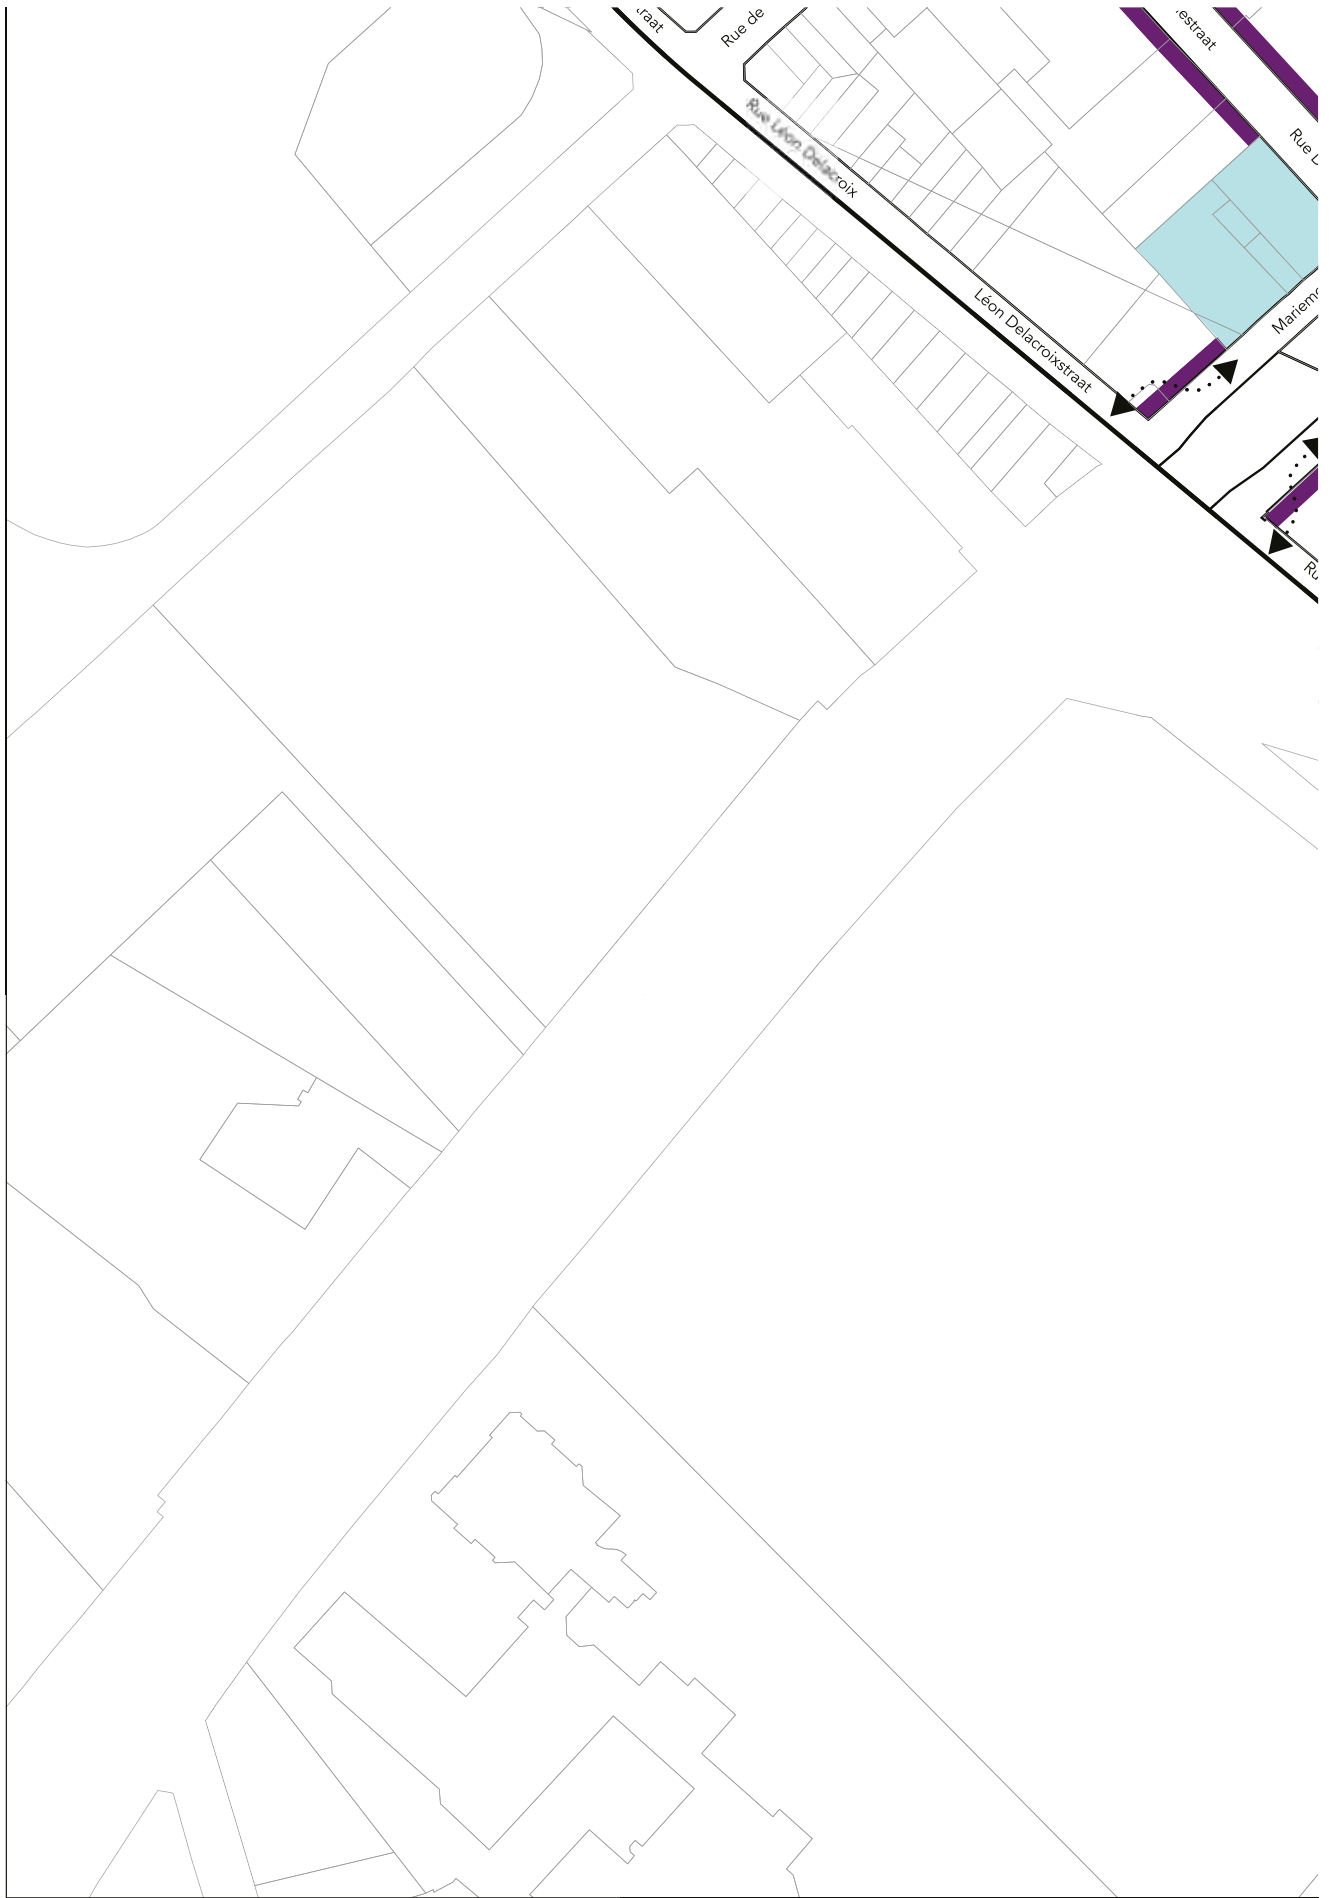



Belgisch Staatsblad d.d. 23-11-2021

<http://www.emis.vito.be>
















Belgisch Staatsblad d.d. 23-11-2021

<http://www.emis.vito.be>

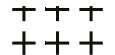

LÉGENDE		LEGENDE	
FOND DE PLAN		GRONDPLAN	
Bâtiment		Gebouw	
Parcelles		Percelen	
Limites de voirie		Grenzen van het wegennet	

Réalisé avec Brussels UrbIS | Distribution & Copyright C.I.R.B. ©
Verwezenlijkt door middel van Brussels UrbIS ©

LIMITES	LIMIETEN
Limite de zone	 Zonegrens
ZONES	
Zone d'équipement d'intérêt collectif ou de service public	 Gebieden voor voorzieningen van collectief belang of van openbare diensten
Zones parcs	 Parkgebieden
Zone à programme*	 Programmagebied*
AUTRES PRESCRIPTIONS	
Liseré productif et actif*	 Productief en actief lint*
Traversée à réaliser*	 Te realiseren doorsteek*
Traversée indicative*	 Indicatieve doorsteek*
Passage indicatif*	 Indicatieve doorgang*

* les éléments repris avec une astérisque font l'objet de prescriptions littérales propres au PAD.

* De onderdelen met een asterisk maken deel uit van letterlijke voorschriften eigen aan het RPA.

Echelle 1:2000
Schaal 1:2000

