


Bijlage 2: Plannetje openbaar domein

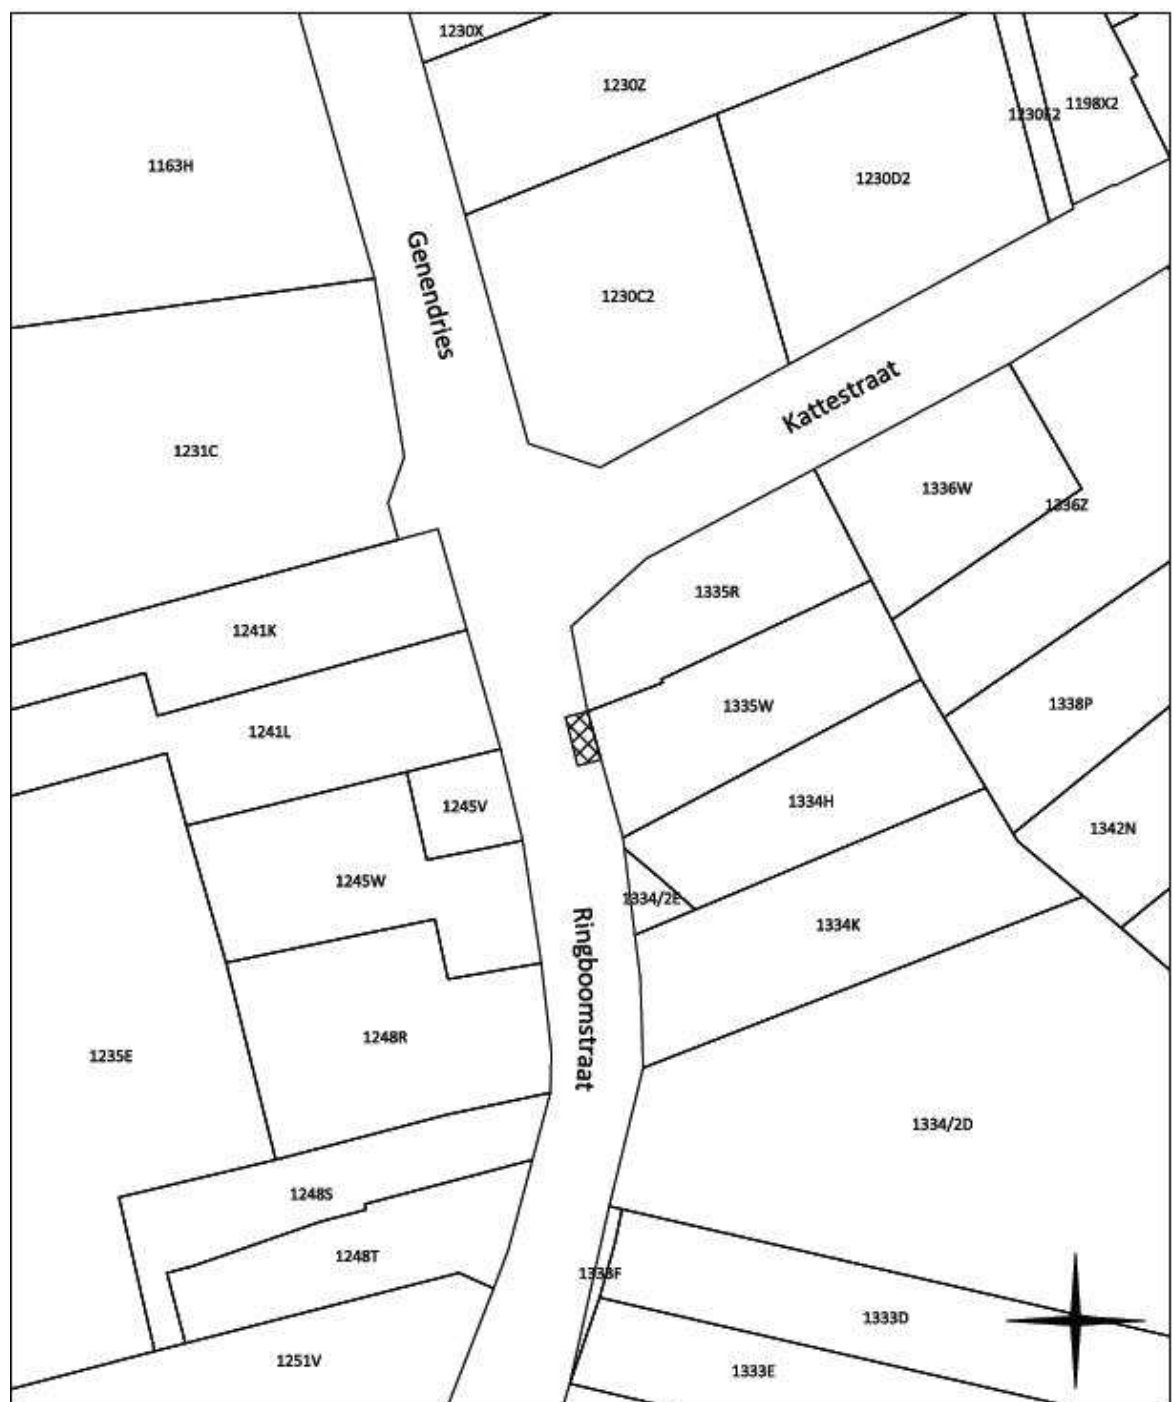

730538 - 6211211

Ringboomstraat
Riemst deel van openbaar domein

0 8 16 24 m

SAMEN MAKEN WE
MORGEN MOETER

OVAM

16.05.2025

De OVAM staat niet in voor de juistheid van de aan haar verstrekte gegevens