


Zaventem, site Leuvensesteenweg - nr.279

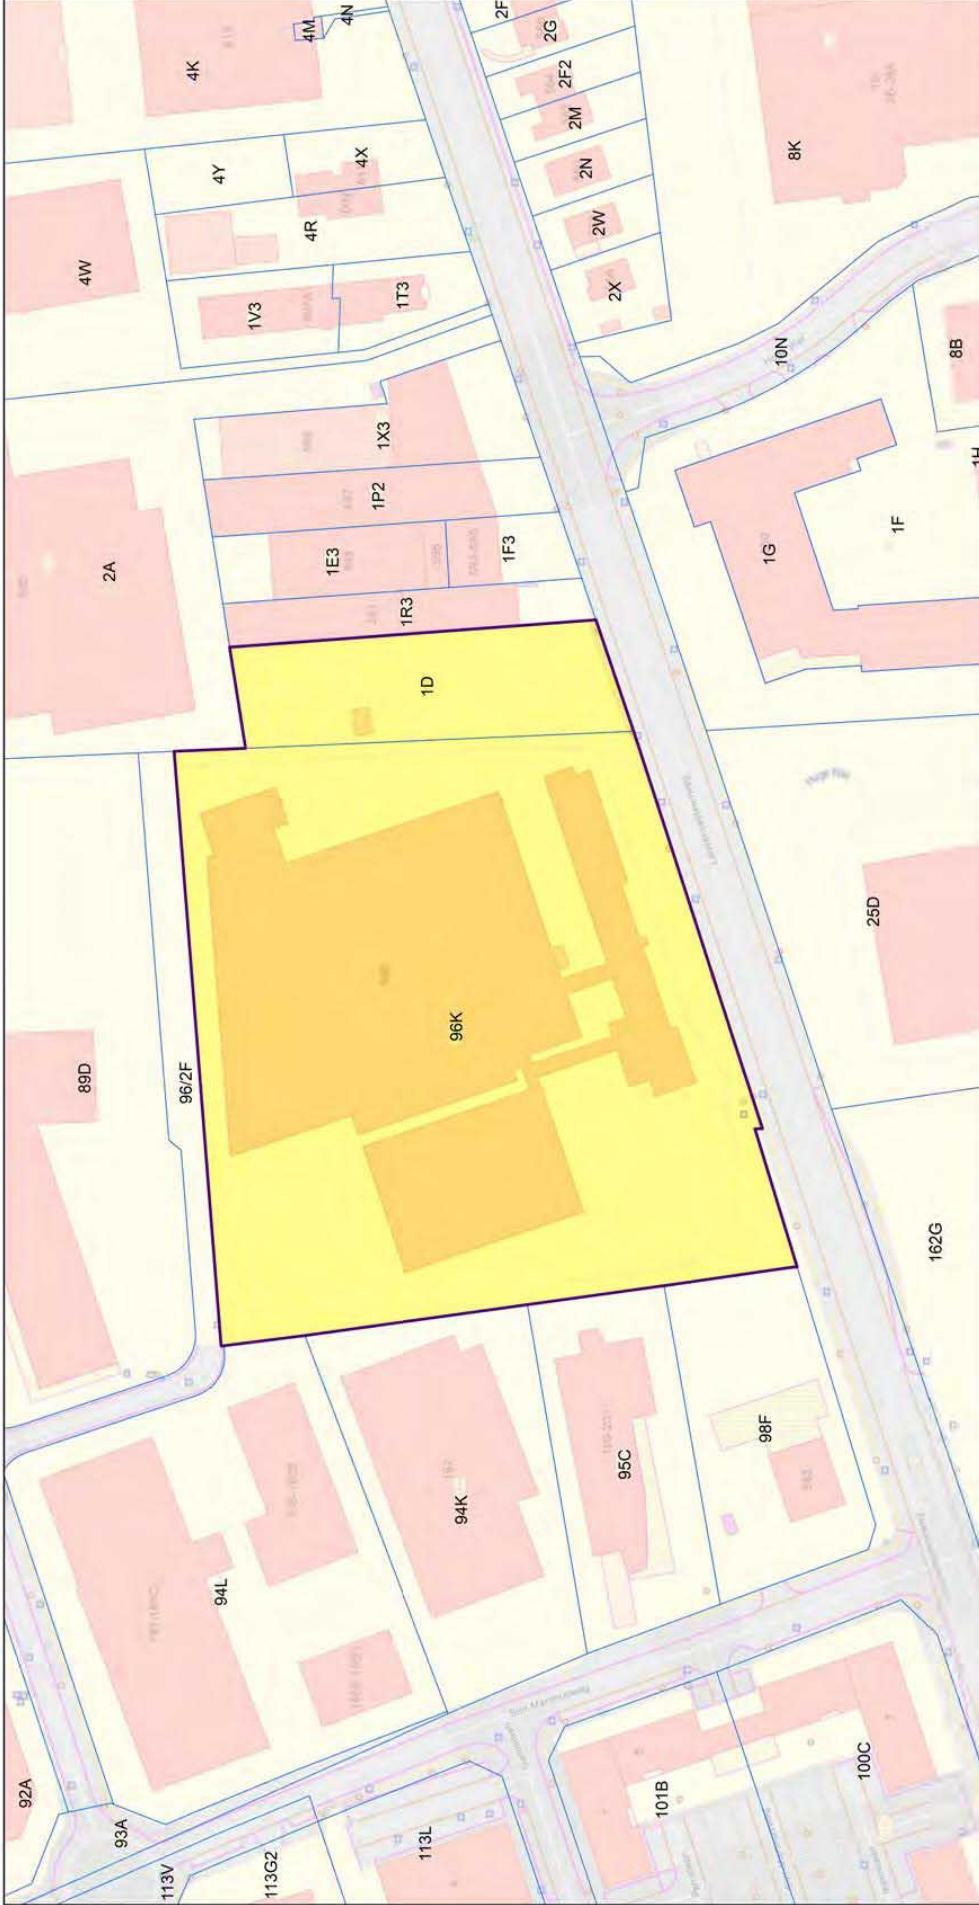

Versie 08-05-2025

© VLAIO
www.vlaio.be - info@vlaio.be

VLAIO streeft correctheid en juistheid van de ter beschikking gestelde gegevens ten allen tijde na doch kan op geen enkele wijze aansprakelijk worden gesteld voor eventuele onvolledigheden of verkeerde informatie.


- LEGENDE:**
- In eigendom van aanvragers
 - Niet in eigendom van aanvragers
 - Projectgebied
 - Grootsschalig Referentiebestand (GRB), Administratieve Perceelsgrenzen



Vlaanderen
is ondernemen

VLAIO

Bocholt, PRB site Zuid - nr.281

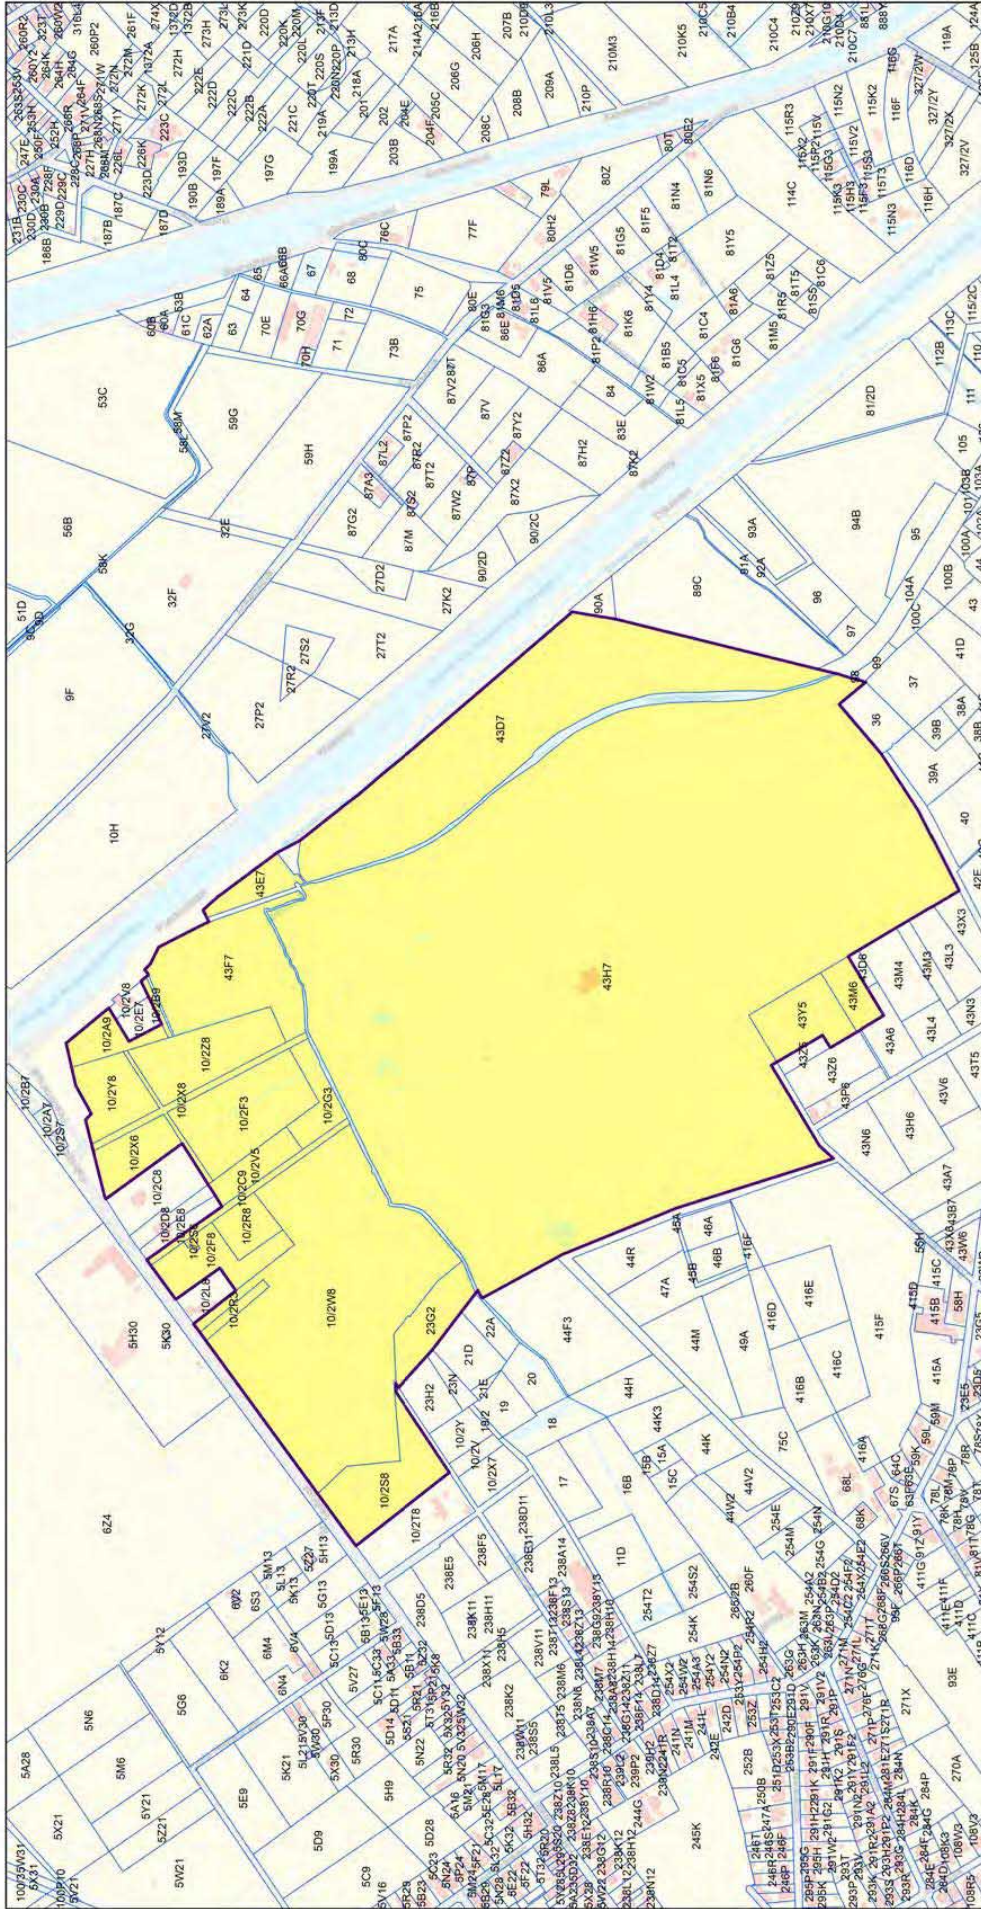


Versie 08-05-2025

© VLAIO
www.vlaio.be - info@vlaio.be

VLAIO streeft correctheid en juistheid van de ter beschikking gestelde gegevens ten allen tijde na doch kan op generlei wijze aansprakelijk worden gesteld voor eventuele onvolledigheden of verkeerde informatie.

- LEGENDE:**
- In eigendom van aanvragers
 - Niet in eigendom van aanvragers
 - Projectgebied
 - Grootsschalig Referentiebestand (GRB), Administratieve Perceelsgrenzen

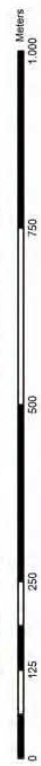

Vlaanderen
is ondernemen

VLAIO