

**4 JUNI 2010. — Besluit van de Vlaamse Regering
tot onderwerping van delen van het grondgebied van de stad Deinze aan landinrichting**

De Vlaamse Regering,

Gelet op het decreet van 21 december 1988 houdende oprichting van de Vlaamse Landmaatschappij, inzonderheid op hoofdstuk VII, gewijzigd bij de decreten van 22 november 1995, 8 december 2000, 19 juli 2002, 7 mei 2004 en 19 mei 2006;

Gelet op het besluit van de Vlaamse Regering van 26 oktober 1994 houdende de afbakening van het pilotlandinrichtingsproject Leie en Schelde, de omschrijving van de uitgangdoelstellingen en de bepaling van de overheden die bij de landinrichting worden betrokken ter oprichting van het landinrichtingscomité;

Gelet op het besluit van de Vlaamse Regering van 17 maart 1998 houdende subsidiëring van de landinrichtingswerken, gewijzigd bij de besluiten van de Vlaamse Regering van 28 mei 2004, 7 maart 2008 en 10 oktober 2008;

Gelet op het besluit van de Vlaamse Regering van 30 juni 1998 tot goedkeuring van het richtplan van het pilotlandinrichtingsproject Leie en Schelde;

Gelet op het besluit van de Vlaamse Regering van 28 mei 2004 betreffende de procedure tot opmaak van landinrichtingsplannen en houdende opheffing van het besluit van de Vlaamse Regering van 6 juni 1996 houdende nadere regelen betreffende de landinrichting en houdende wijziging van het besluit van de Vlaamse Regering van 17 maart 1998 houdende subsidiëring van de landinrichtingswerken, gewijzigd bij de besluiten van de Vlaamse Regering van 7 maart 2008 en 10 oktober 2008;

Overwegende dat de Vlaamse Landmaatschappij het eindvoorstel van inrichtingsplan Stadsbos Deinze van het pilotlandinrichtingsproject Leie en Schelde heeft opgemaakt;

Overwegende dat het eindvoorstel van inrichtingsplan Stadsbos Deinze gelegen is op delen van het grondgebied van de stad Deinze;

Overwegende dat de maatregelen 1.3.2. (herstellen ijskelder domein De Ceder), 2.1.1.a. (grondverwerving voor het aanleggen brug over de Leie), 2.1.1.b. (aanleggen brug over de Leie), 2.1.2. (realiseren recreatieve verbinding tussen de Parijsestraat en Astenesas), 2.2.4.c. (inrichten verkeersveilige oversteek Parijsestraat ter hoogte van het begin van de Astenedreef) en 2.2.8. (inrichten middenberm Gampelaeredreef) van het eindvoorstel van inrichtingsplan Stadsbos Deinze geheel of gedeeltelijk gepland zijn op gronden die overeenkomstig het koninklijk besluit van 24 februari 1977 houdende de vaststelling van het gewestplan Gentse en Kanaalzone en latere wijzigingen, gelegen zijn in woongebied, woonuitbreidingsgebied of gebied voor gemeenschapsvoorzieningen en openbaar nut, zoals is aangeduid op de kaart « Inrichtingsplan Stadsbos Deinze – Maatregelen in woongebied, woonuitbreidingsgebied of gebied voor gemeenschapsvoorzieningen en openbaar nut », die als bijlage bij dit besluit is gevoegd;

Overwegende dat artikel 12, eerste lid, van het decreet van 21 december 1988 bepaalt dat landinrichting uitsluitend van toepassing is op de landelijke gebieden en de recreatiegebieden, evenals op de woongebieden met een landelijk karakter en de ontginningsgebieden, en de met een van deze gebieden vergelijkbare bestemmingsgebieden, aangewezen op de plannen van aanleg of ruimtelijke uitvoeringsplannen van kracht in de ruimtelijke ordening;

Overwegende dat artikel 12, tweede lid, van het decreet van 21 december 1988 bepaalt dat de Vlaamse Regering bij wijze van uitzondering gronden in andere ruimtelijke bestemmingsgebieden dan deze opgesomd in artikel 12, eerste lid, van het decreet van 21 december 1988, aan landinrichting kan onderwerpen voor zover dat onmisbaar is voor de uitvoering van een landinrichtingsplan;

Gelet op het akkoord van de Vlaamse minister, bevoegd voor de begroting, gegeven op 19 mei 2010;

Op voorstel van de Vlaamse minister van Leefmilieu, Natuur en Cultuur;

Na beraadslaging,

Besluit :


Artikel 1. De gronden in de stad Deinze, die zijn aangeduid op de kaart « Inrichtingsplan Stadsbos Deinze – Maatregelen in woongebied, woonuitbreidingsgebied of gebied voor gemeenschapsvoorzieningen en openbaar nut », die als bijlage bij dit besluit is gevoegd, worden onderworpen aan landinrichting voor de uitvoering van het inrichtingsplan Stadsbos Deinze van het pilotlandinrichtingsproject Leie en Schelde.

Art. 2. De Vlaamse minister, bevoegd voor de landinrichting en het natuurbehoud, is belast met de uitvoering van dit besluit.

Brussel, 4 juni 2010.

De minister-President van de Vlaamse Regering,
K. PEETERS

De Vlaamse minister van Leefmilieu, Natuur en Cultuur,
J. SCHAUVLIEGE

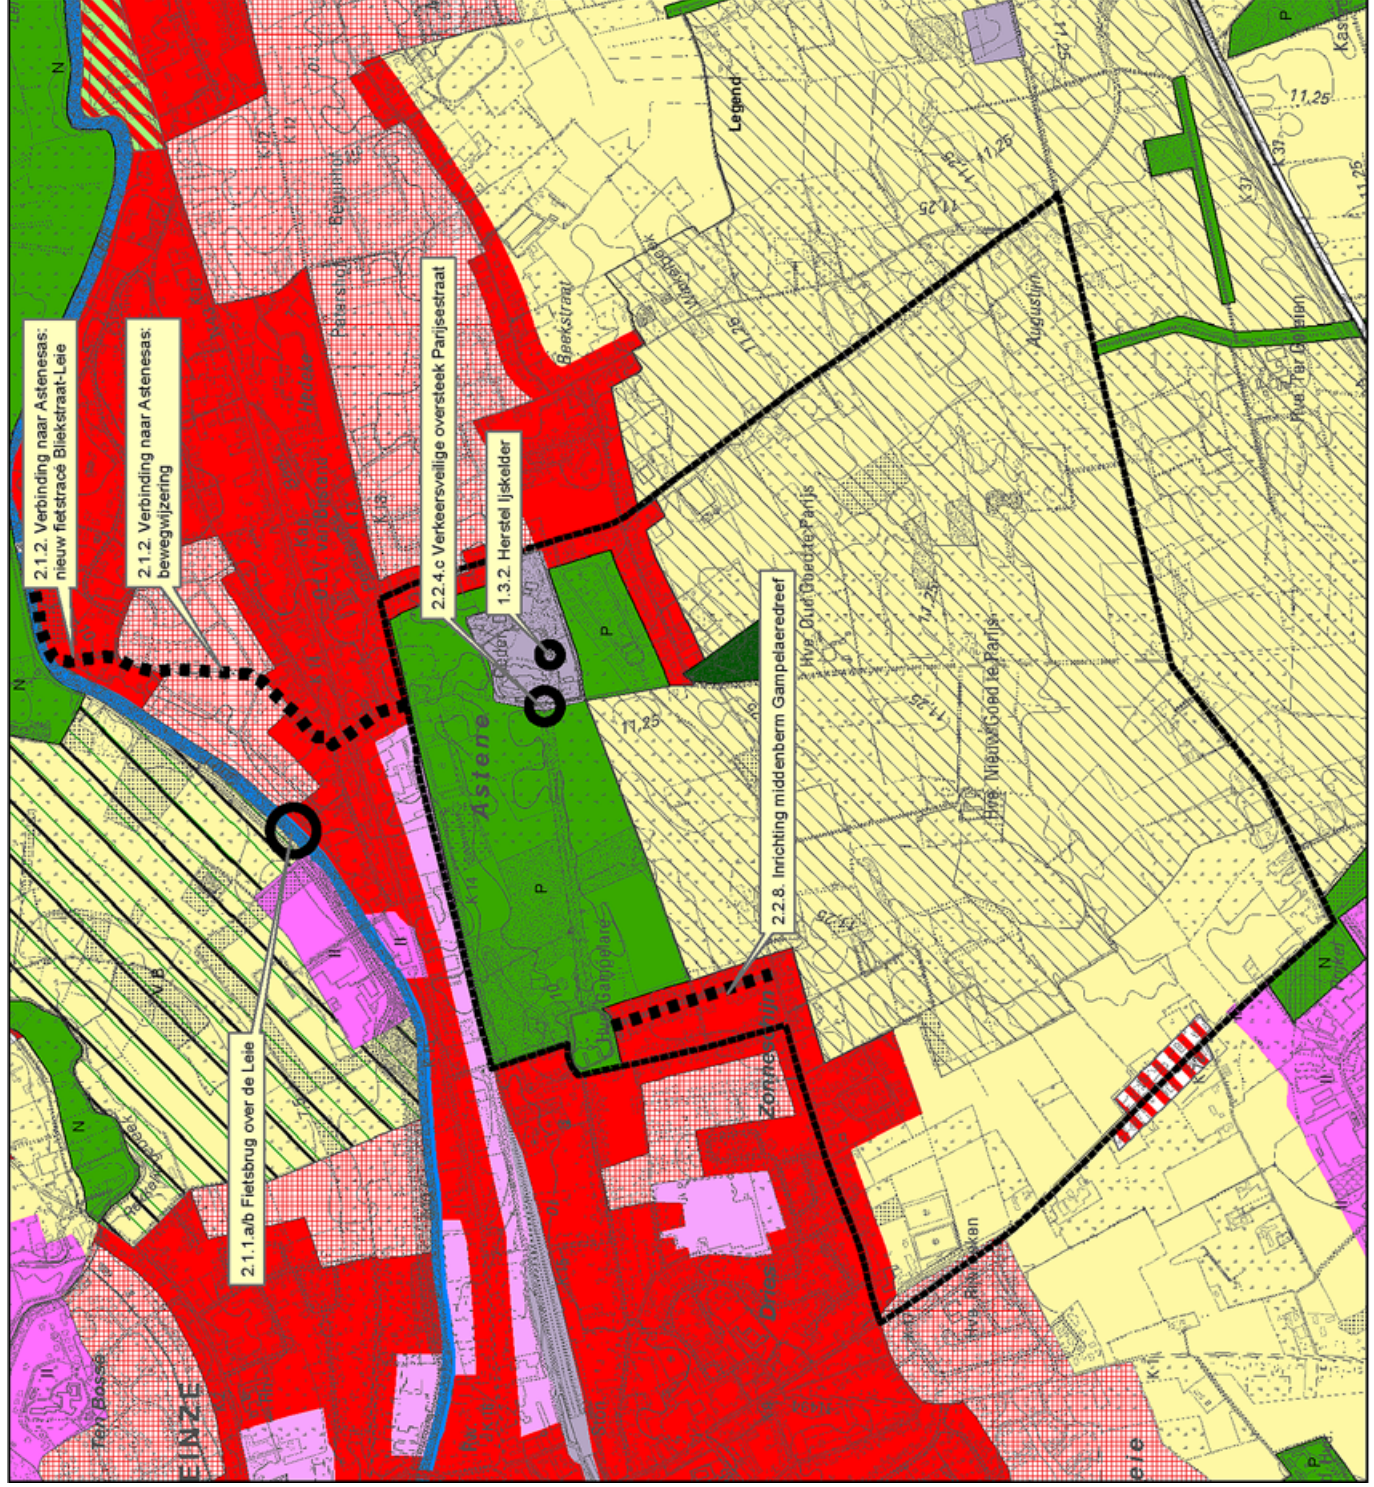

Landinrichting

LANDINRICHTINGSPROJECT
LEIE EN SCHELDE

INRICHTINGSPLAN STADSBOSS DEINZE
maatregelen in woon- en woonuitbreidingsgebied en gebied
voor gemeenschapsvoorzieningen en openbaar nut

Kaart 3 :



op te nemen maatregelen

Legende :

- projectgebied
- 0100- woongebied
- 0102- woongebied met landelijk karakter
- 0105- woonuitbreidingsgebied
- 0200- gemeenschapsvoorzieningen en openbaar nut
- 0500- parkgebieden
- 0700- groengebied
- 0701- natuurgebied
- 0800- bosgebieden
- 0900- agrarische gebieden
- 0901- landschappelijk waardevolle gebieden
- 0912- agrarische gebieden met landschappelijke waarde
- 1002- milieubelastende industrieën
- 1100- ambachtelijke bedrijven en kerms
- 1500- bestaande autowegen
- 1504- bestaande waterwegen

Gezien om gevoegd te worden bij het besluit van
de Vlaamse Regering van 4 juni 2010
tot onderwerping van delen van het grondgebied
van de stad Deinze aan landinrichting.

Brussel, 4 juni 2010.

De minister-president
van de Vlaamse Regering,

K. PEETERS

Vlaamse minister van Leefmilieu,
Natuur en Cultuur,

J. SCHAUVLIEGE



Schaal : 1/12000
0 50 100 200
meters

Bron : Topografische kaart 1/10.000,
raster, kleur, opname 1991-2002 (OC-product)