

**27 NOVEMBER 2009. — Besluit van de Vlaamse Regering
tot onderwerping van delen van het grondgebied van de stad Brugge aan landinrichting**

De Vlaamse Regering,

Gelet op het decreet van 21 december 1988 houdende oprichting van de Vlaamse Landmaatschappij, hoofdstuk VII, gewijzigd bij de decreten van 22 november 1995, 8 december 2000, 19 juli 2002, 7 mei 2004 en 19 mei 2006;

Gelet op het besluit van de Vlaamse Regering van 28 mei 2004 betreffende de procedure tot opmaak van landinrichtingsplannen en houdende opheffing van het besluit van de Vlaamse Regering van 6 juni 1996 houdende nadere regelen betreffende de landinrichting en houdende wijziging van het besluit van de Vlaamse Regering van 17 maart 1998 houdende subsidiëring van de landinrichtingswerken, gewijzigd bij de besluiten van de Vlaamse Regering van 7 maart 2008 en 10 oktober 2008;

Overwegende dat de Vlaamse Regering op 14 september 2007 het planprogramma Brugse Veldzone, deel Veldgebied Brugge heeft goedgekeurd;

Overwegende dat het planprogramma Brugse Veldzone, deel Veldgebied Brugge onder meer het inrichtingsproject landinrichting Randstedelijk Gebied Brugge omvat;

Overwegende dat het eindvoorstel van inrichtingsplan Groene fietsgordel Brugge van het inrichtingsproject landinrichting Randstedelijk Gebied Brugge op 24 maart 2009 werd geadviseerd door de Commissie voor landinrichting,

Overwegende dat de maatregelen 1.1.2, 1.1.3, 1.7.1, 1.10.3a, 1.10.3b en 4.1.1b van het inrichtingsplan Groene fietsgordel Brugge, geheel of gedeeltelijk gesitueerd zijn op gronden die overeenkomstig het gewestplan Brugge-Oostkust gelegen zijn in woongebied of in woonuitbreidingsgebied;

Gelet op het akkoord van de Vlaamse minister, bevoegd voor de begroting, gegeven op 10 november 2009;

Op voorstel van de Vlaamse minister van Leefmilieu, Natuur en Cultuur;

Na beraadslaging,

Besluit :

Artikel 1. De gronden op het grondgebied van de stad Brugge die binnen de perimeter liggen van het inrichtingsplan Groene fietsgordel Brugge van het inrichtingsproject landinrichting Randstedelijk Gebied Brugge, en die overeenkomstig het gewestplan Brugge-Oostkust gelegen zijn in woongebied of in woonuitbreidingsgebied, zoals is aangeduid op de kaarten 2 en 3, die bij dit besluit zijn gevoegd, worden onderworpen aan landinrichting voor de uitvoering van de maatregelen 1.1.2, 1.1.3, 1.7.1, 1.10.3a, 1.10.3b en 4.1.1b van het inrichtingsplan Groene fietsgordel Brugge.

Art. 2. De Vlaamse minister, bevoegd voor de landinrichting, is belast met de uitvoering van dit besluit.

Brussel, 27 november 2009.

De minister-president van de Vlaamse Regering,
K. PEETERS

De Vlaamse minister van Leefmilieu, Natuur en Cultuur,
J. SCHAUVLIEGE



Landinrichting

Veldgebied Brugge
Randstedelijk gebied Brugge

Inrichtingsplan Groene fietsgordel Brugge

Kaart 2: Maatregelen fietslink trambeding -
spoorwegbedding en beplanting Kerkdreef

Gezien om gevoegd te worden bij het besluit van de Vlaamse Regering tot onderwerping van delen van het grondgebied van de stad Brugge aan landinrichting.


Brussel,

De minister-president van de Vlaamse Regering,

Kris PEETERS

De Vlaamse minister van Leefmilieu,
Natuur en Cultuur,

Joke SCHAUVLIEGE

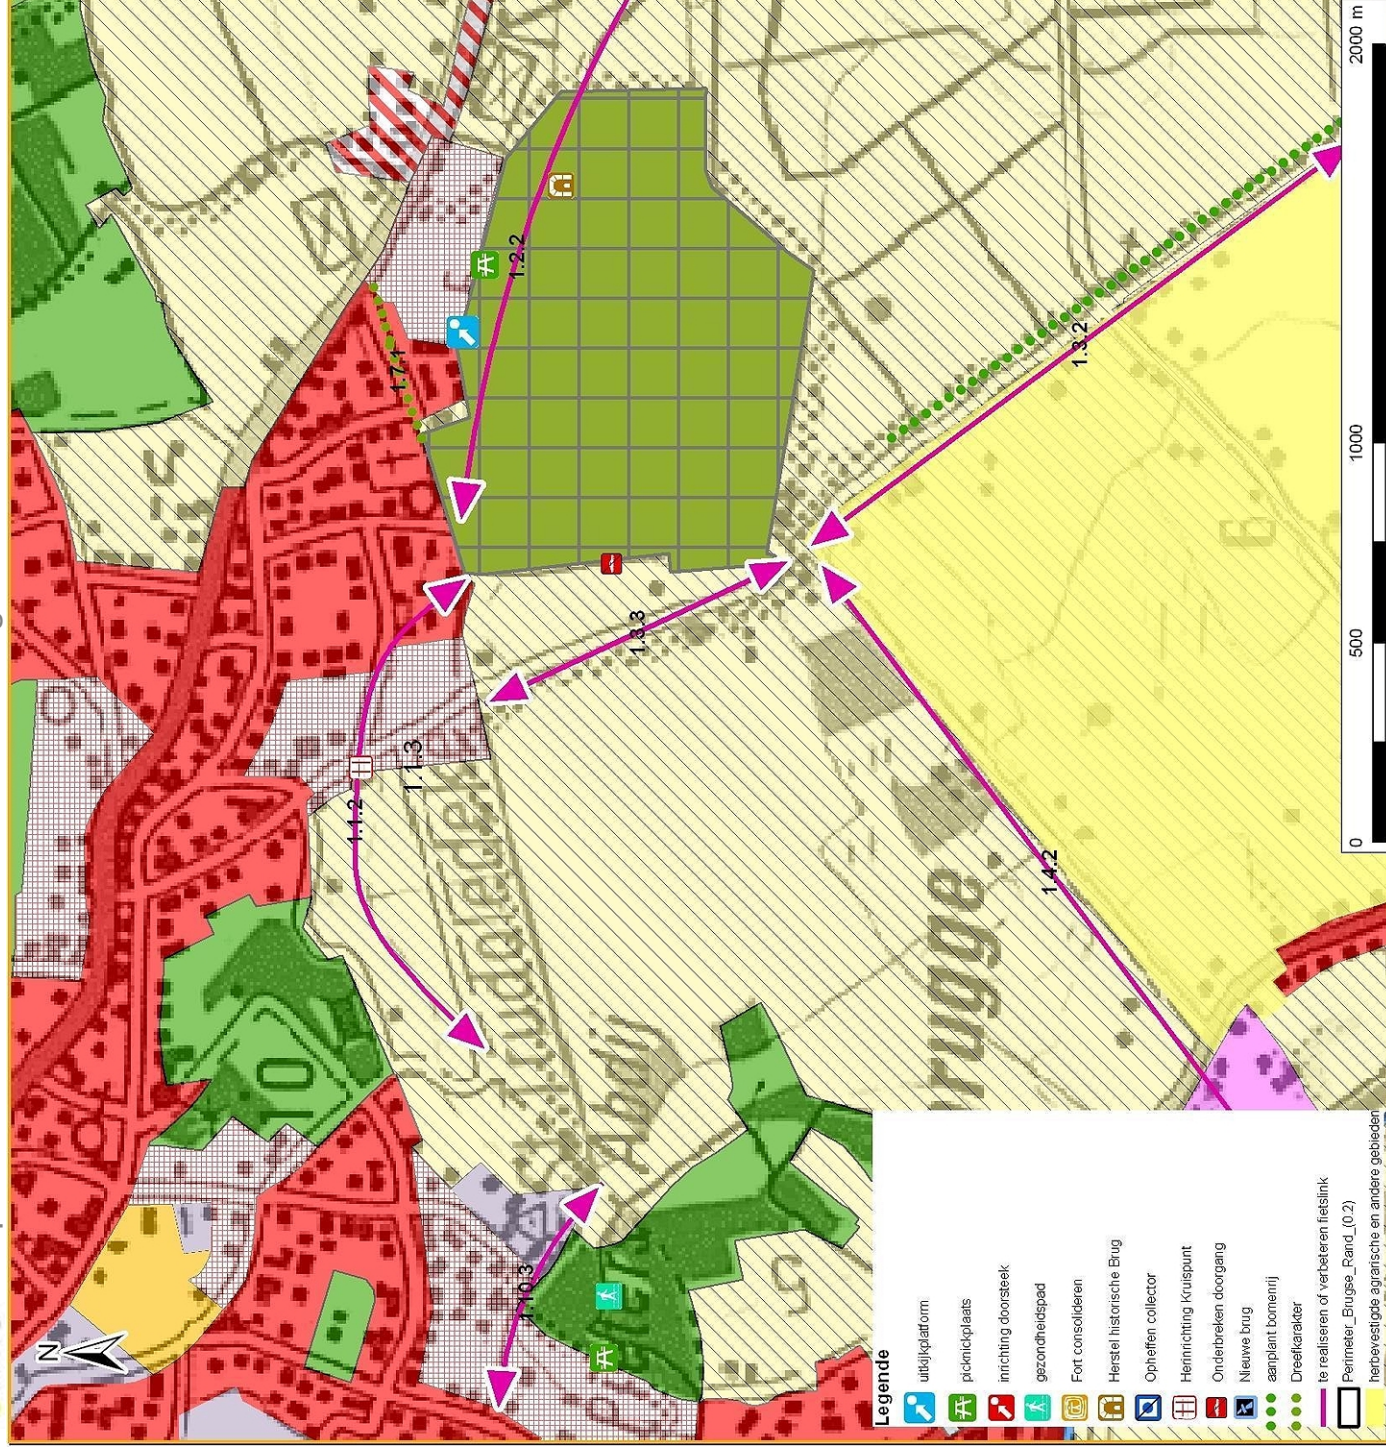


Legende

- | | |
|---|---|
| 9100 - voor gebied | 9100 - gebied voor gemeenschappelijke voorzieningen en openbaar nut |
| 9102 - voor gebied met landelijk karakter | |
| 9105 - voor landbouw gebied | |
| 9200 - gebied voor gemeenschappelijke voorzieningen en openbaar nut | |
| 9400 - gebied voor de openbare ruimte | |
| 9500 - gebied voor de openbare ruimte | |
| 9701 - natuurgebied | |
| 9800 - bosgebied | |
| 1000 - agrarisch gebied | |
| 9901 - landschapelijk waardevol gebied | |
| 1002 - milieubelastende industrie | |
| 1100 - recreatieve bestemming | |

Bron:
 - Versie 1 van het Gewestplan, MIVG-LIN-AROHIM Ruimtelijke Planning, 2002 (OC GIS/Vlaanderen)
 - Gewestelijke ruimtelijke uitvoeringsplannen (RUP), toestand 28/10/2008
 - (Op: RWO, Afdeling Ruimtelijke Planning, 2008)
 - Betsinningsherbetsigede gebieden van de agrarische natuurstructuur, toestand januari 2008
 - (Op: RWO, Afdeling Ruimtelijke Planning, 2008)
 - Digitale versie van topografische kaart 1:10.000, raster, maastricht, MIM, versie 001, 2005/06/10



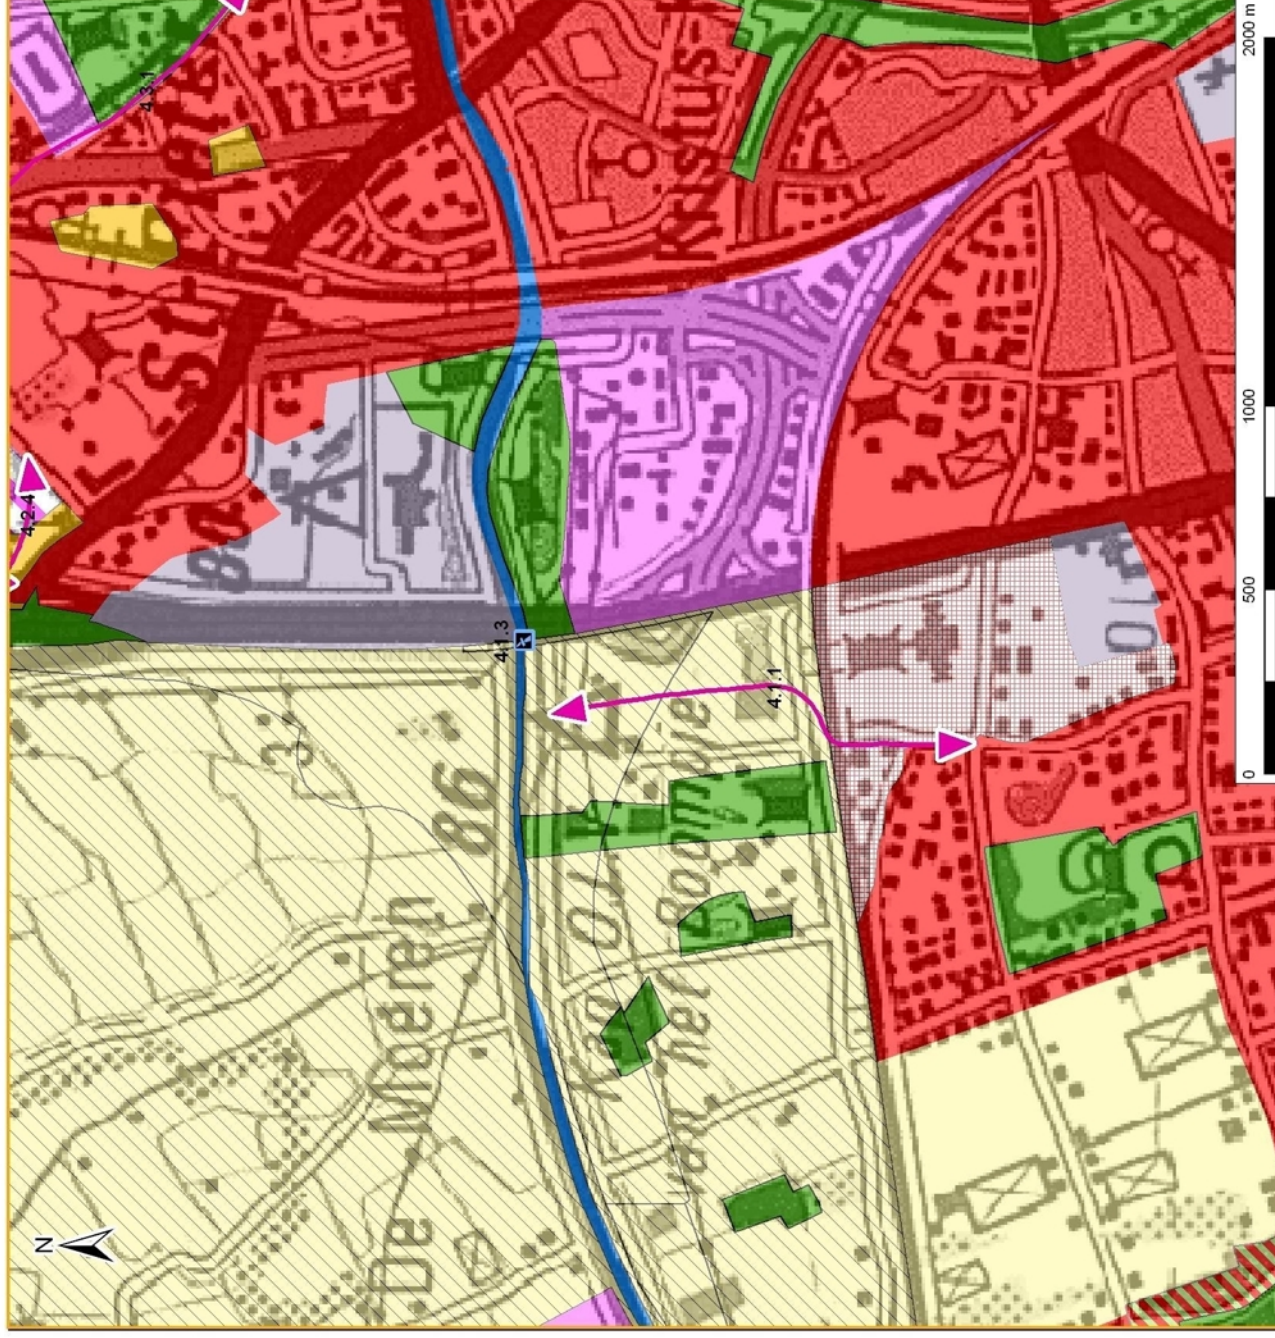

Landinrichting

Veldgebied Brugge
Randstedelijk gebied Brugge
Inrichtingsplan Groene fietsgordel Brugge

kaart 3: maatregel fietslink Bloemendale-Sint-Pietersplas

Gezien om gevoegd te worden bij het besluit van de Vlaamse Regering tot onderwerping van delen van het grondgebied van de stad Brugge aan landinrichting.

Brussel, 27 november 2009.

De minister-president van de Vlaamse Regering,

Kris PEETERS

De Vlaamse minister van Leefmilieu,
Natuur en Cultuur,

Joke SCHAUVLIEGE

Legende

- Aankomstplaats
- Nieuwe brug
- te realiseren of verbeteren fietslink
- herbevestigde agrarische en andere gebieden
- woongebied
- natuurgebied
- parkgebieden
- agrarisch gebied
- gemeenschappelijk bedrijfterrein

Bron:
- Verdiepte versie van het Gewestplan, MVO-LIN, ARHM Ruimtelijke Planning, 2002 (GC 012-Vlaanderen)
- Gemeentelijke ruimtelijke uitvoeringsplannen (RUP), toestand 2010/2008
- D-ep. RWO, Afdeling Ruimtelijke Planning, 2008
- Beleidsmatig herbestemde gebieden van de agrarische en natuurlijke schied, toestand januari 2008 en ruimtelijke planning, 2008
- D-ep. RWO, Afdeling Ruimtelijke Planning, 2008
- Digitale versie van topografische kaart 1:10.000, laatste versie, N-01, toestand 1991-2005 (ADVO)

